


Wohnanlage LADIS GREIT

LAGEPLAN

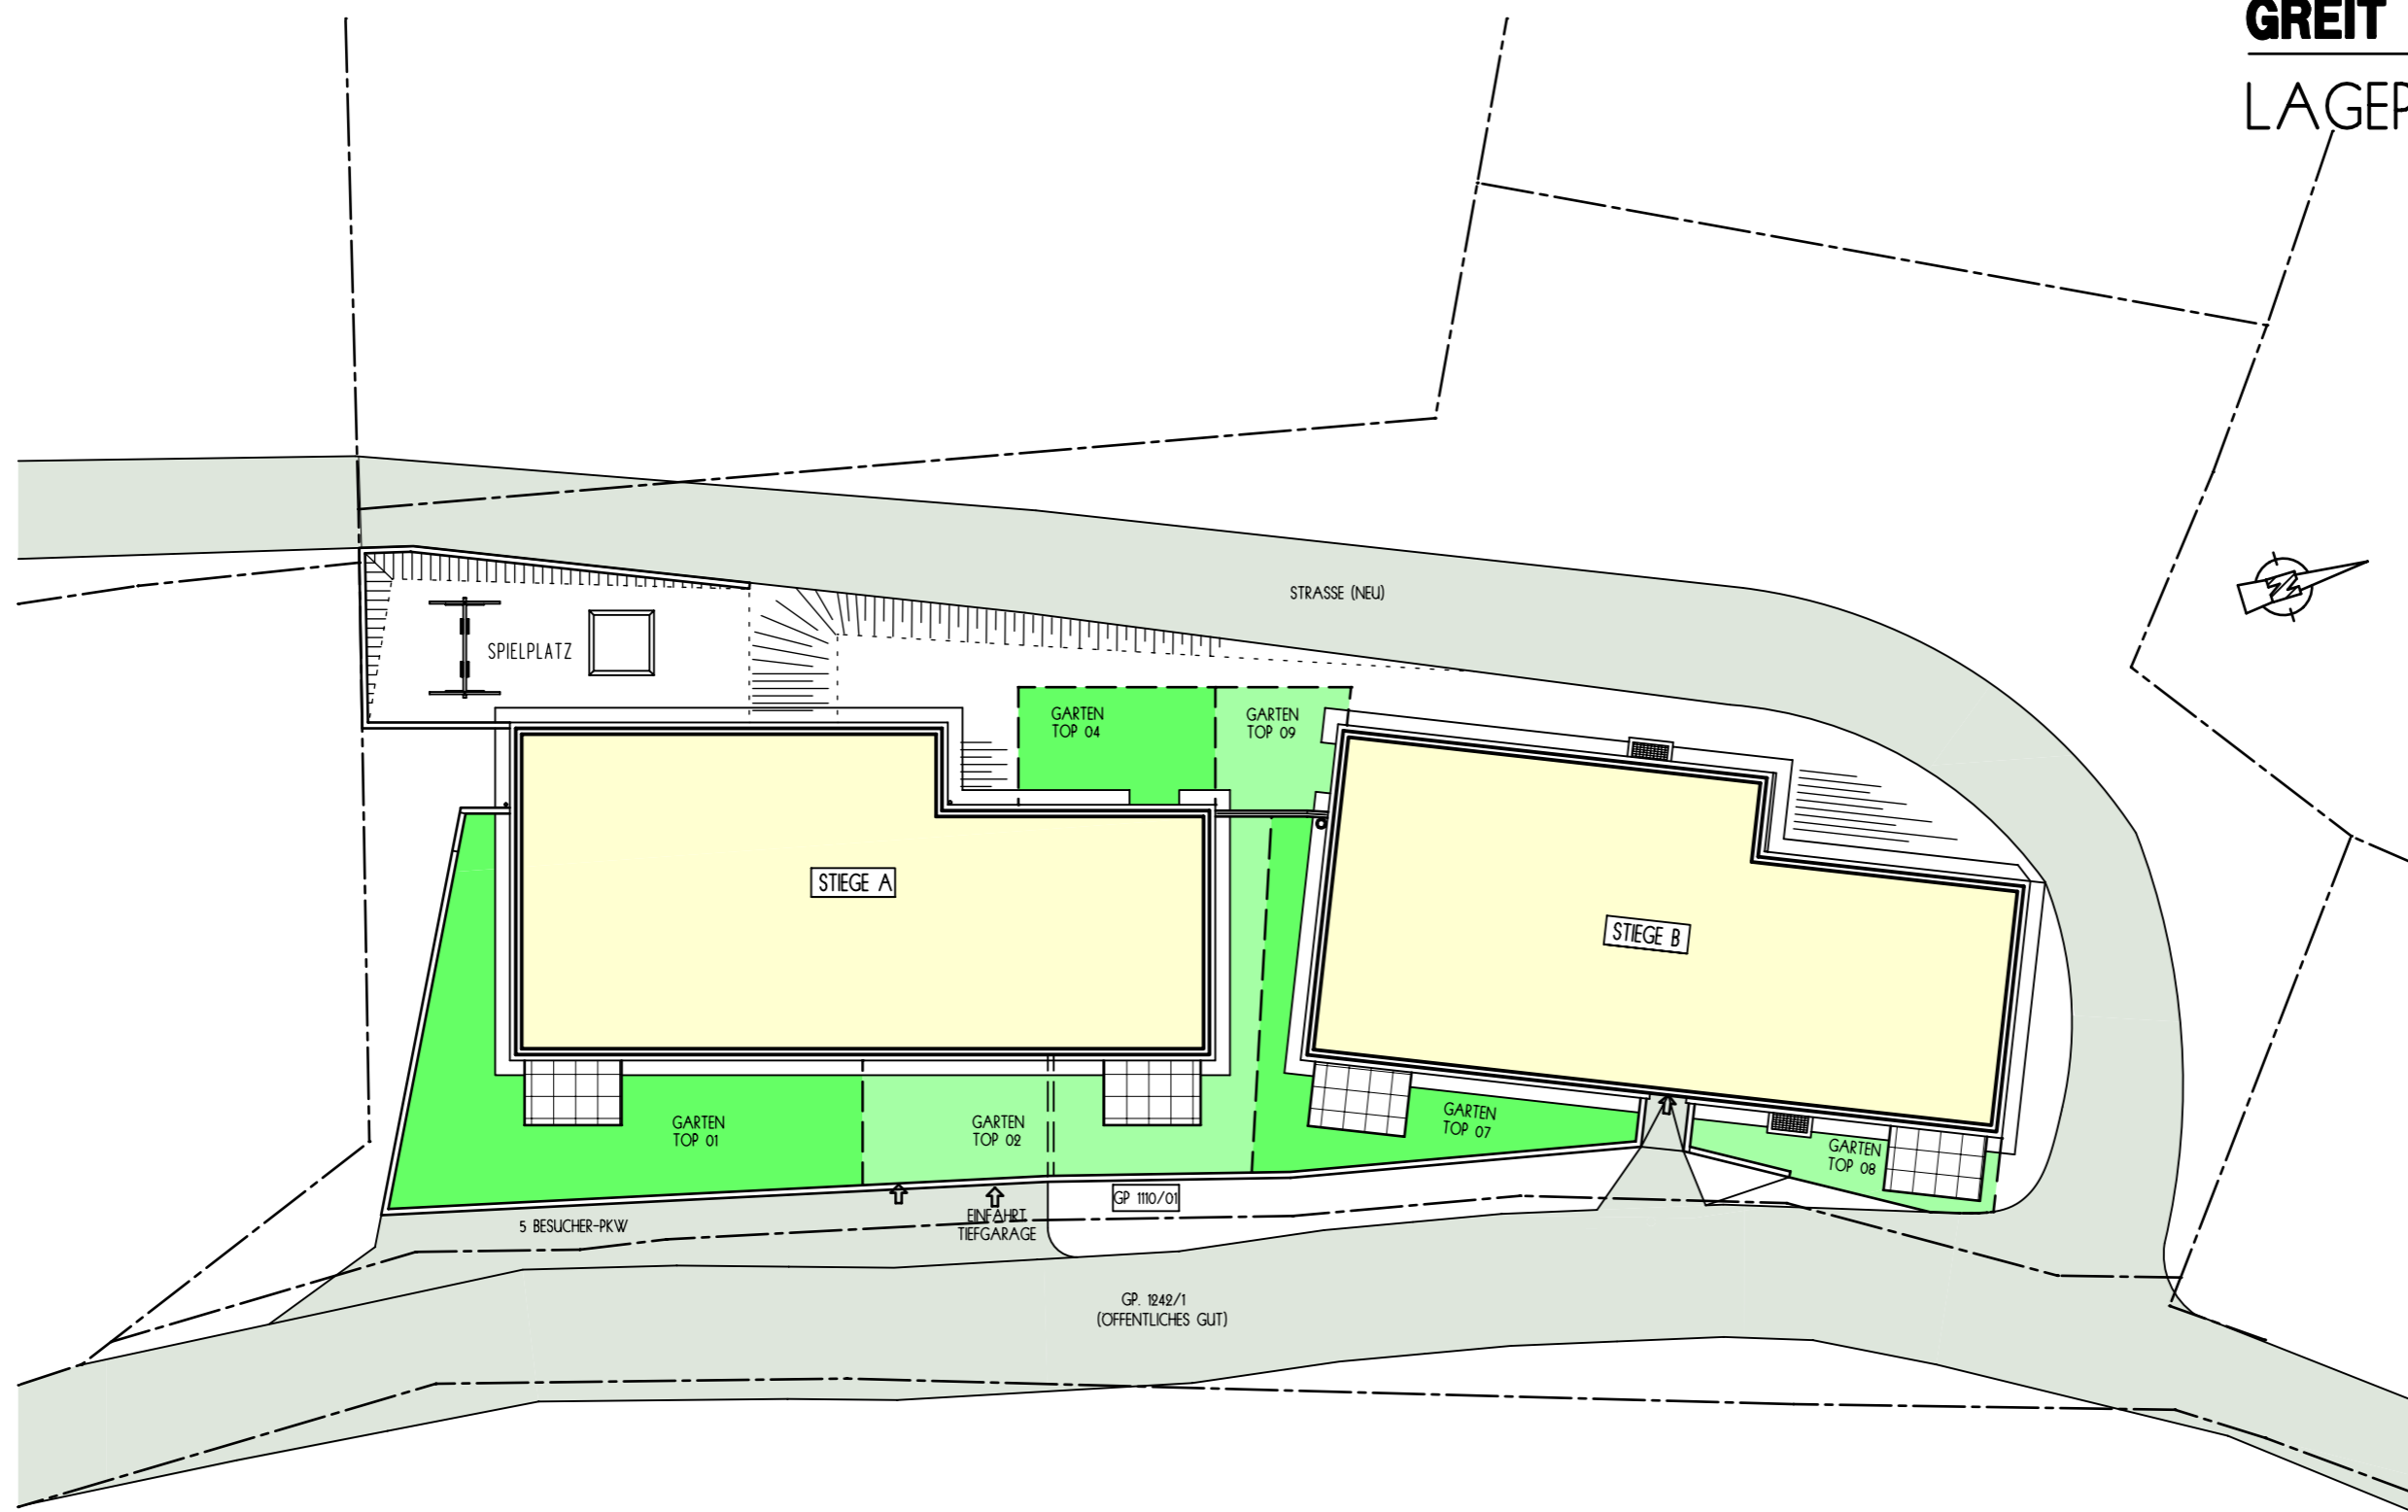

WIR BERATEN SIE GERNE:
TEL: 0512/571411 DW: 42 BMSTR. HAUSER THOMAS
33 EDER STEFANIE
32 LENZHOFER ANDREAS

www.a-h.at

ALPENLÄNDISCHE
HEIMSTÄTTE

