
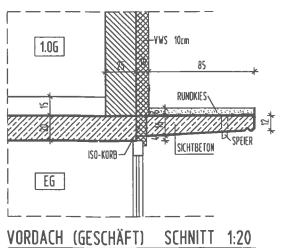


ERDGESCHOSS

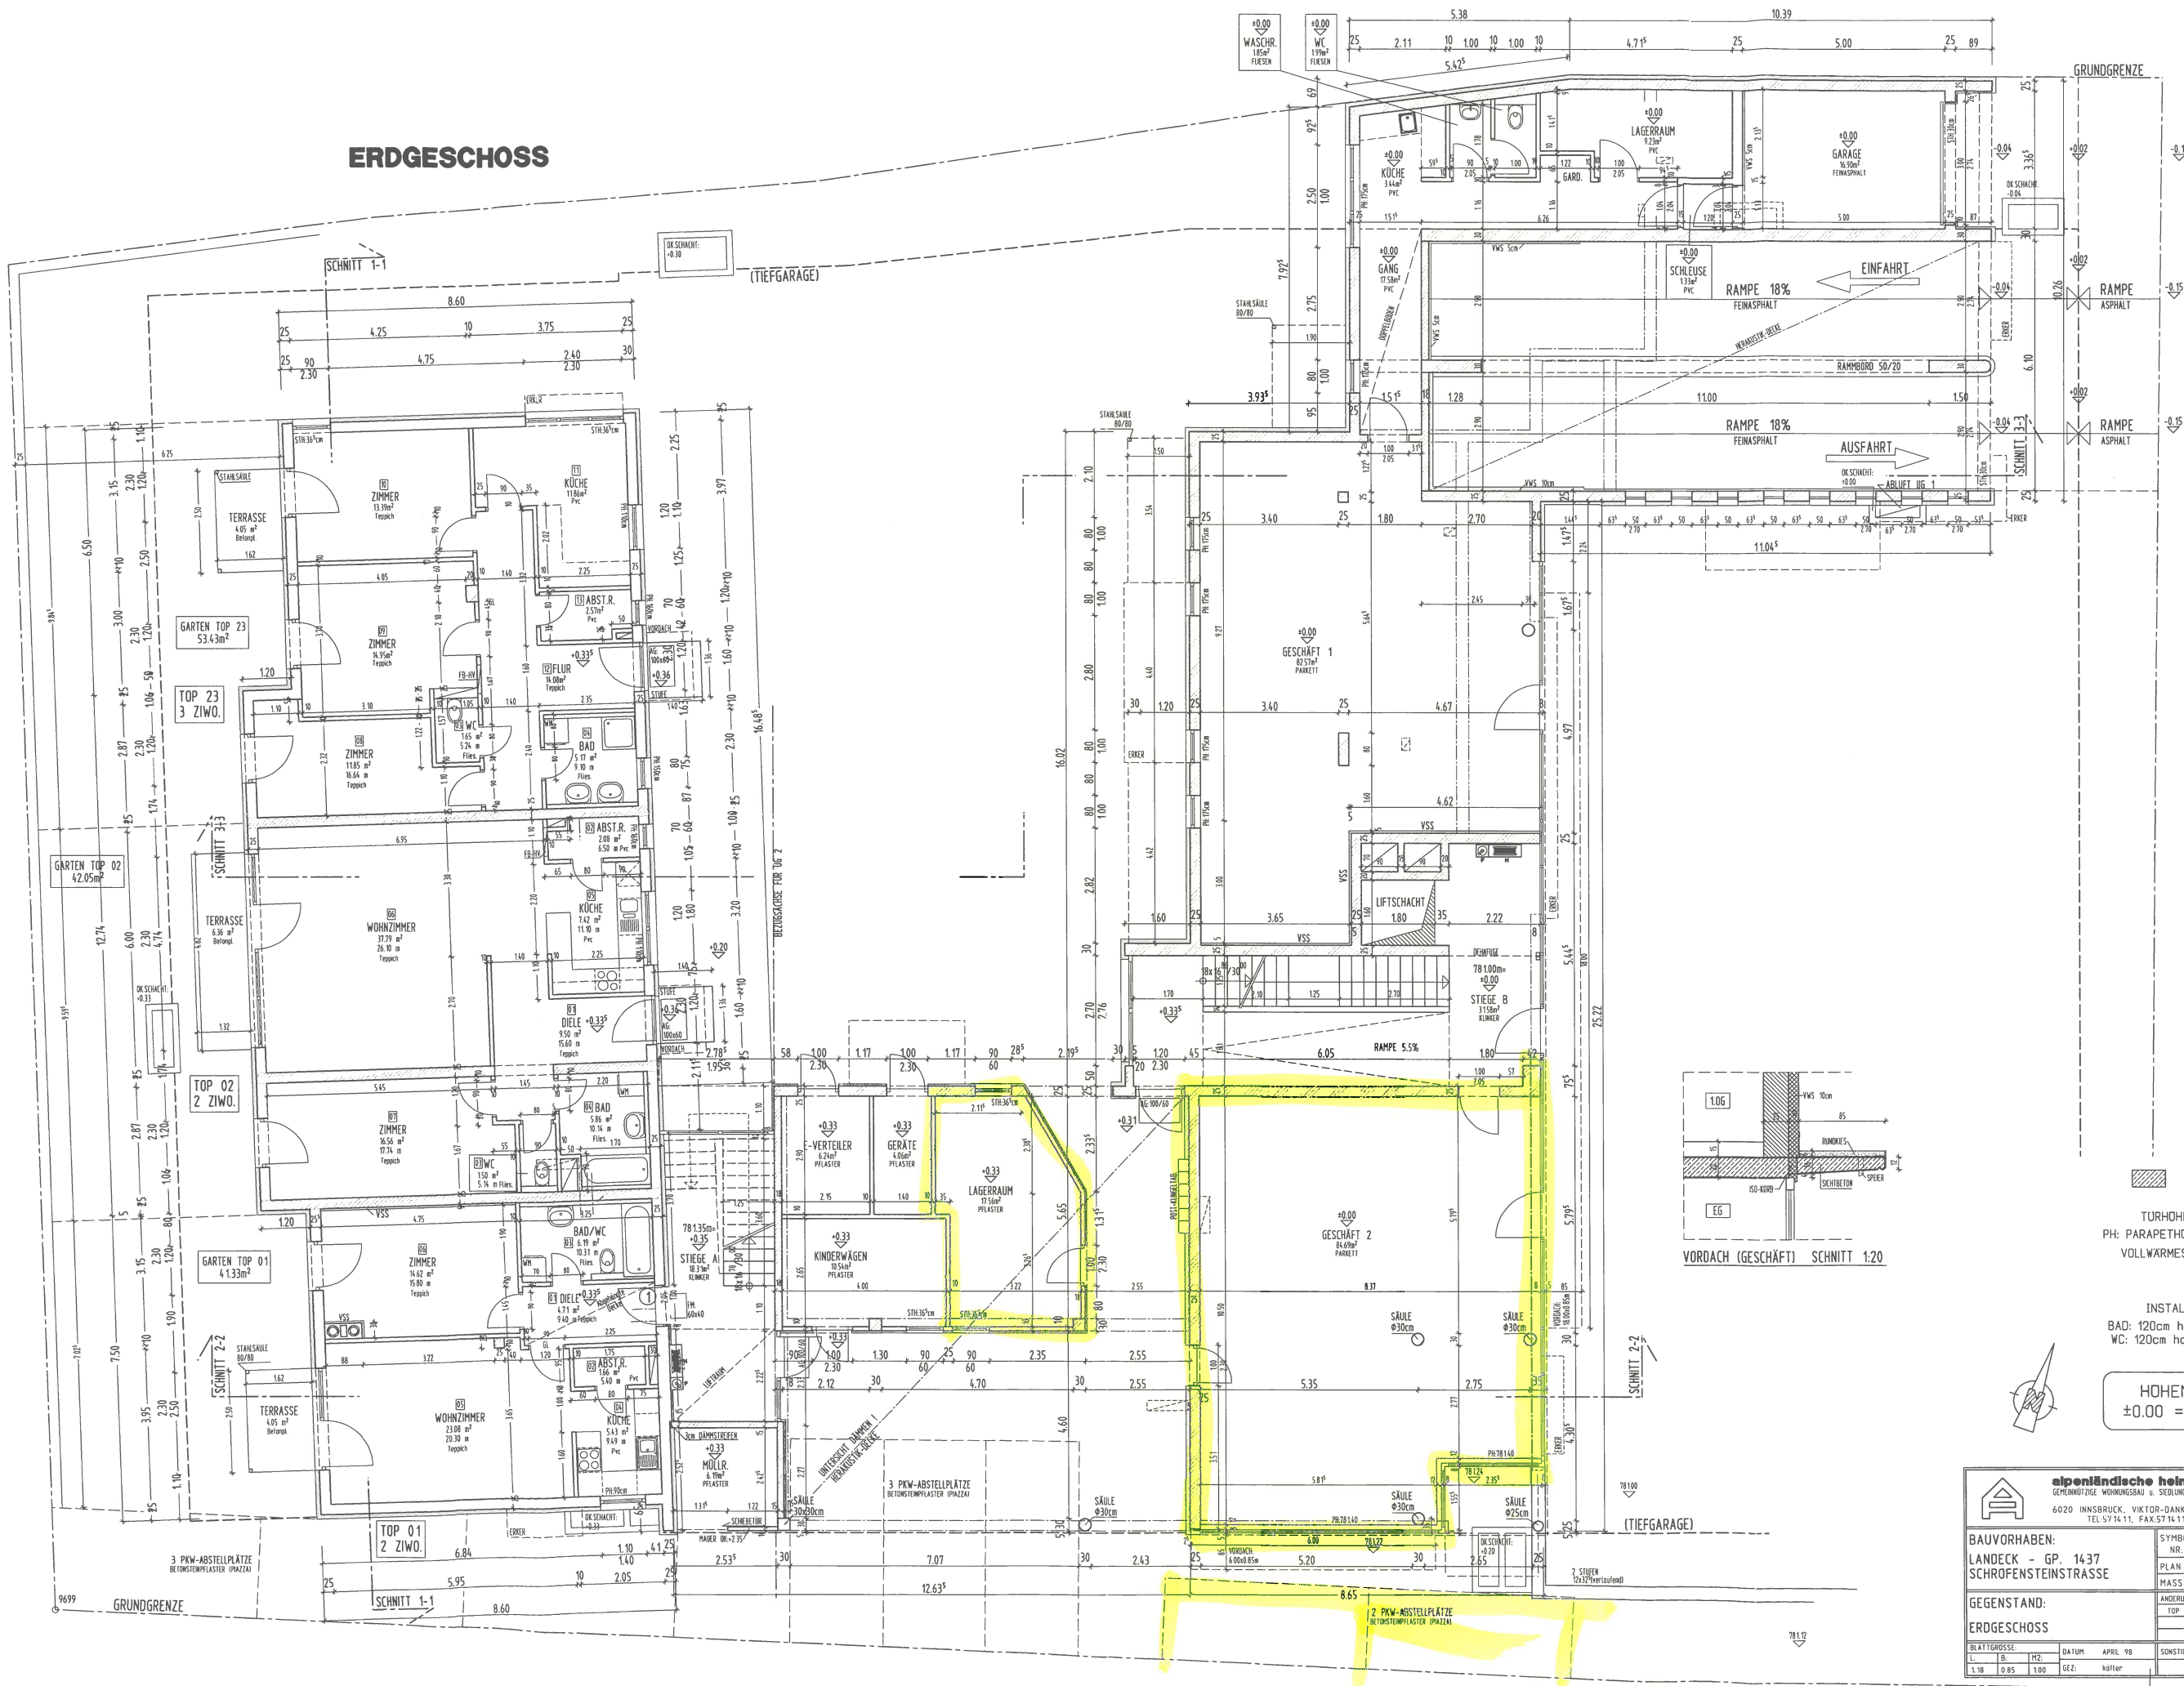

BETON
 TURHOHE: 205cm
 PH: PARAPETHOHE AB OK.FFB.
 VOLLWARMESCHUTZ: 10cm

INSTALL.BLOCK:
 BAD: 120cm hoch, 15cm tief
 WC: 120cm hoch, 15cm tief

HOHENKOTE:
 ±0.00 = 781.00m

alpennländische heimatstätt GEMEINNÜTZIGE WOHNRANGBAU u. SEIDLINGSGES. R. B. H. 6020 INNSBRUCK, VIKTOR-DANKL-STR. 6-8 TEL: 571411, FAX: 571411-34		SYMBOL	T 221
		PLAN NR.	1.02
BAUVORHABEN: LANDECK - GP. 1437 SCHROFENSTEINSTRASSE		ANZEIGUNG:	DAT.:
GEGENSTAND: ERDGESCHOSS		TOP 23	09/99
BLATTGRÖSSE: L: 1.18 B: 0.85 MZ: 1.00		DATUM:	APRIL 98
SONSTIGES: GEZ: kopier			