
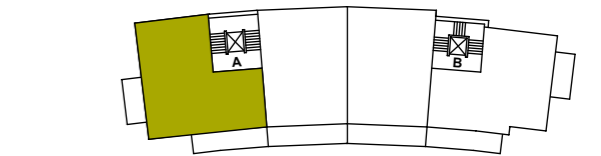



# PROJEKT T396 WOHNANLAGE SIEDLUNG OBERGURGL SEENPLATTENWEG 2 A-6456 OBERGURGL

TOP 01 STIEGE A		TOP 03 STIEGE A		TOP 05 STIEGE A	
Wohnräume	97,75m <sup>2</sup>	Wohnräume	98,13m <sup>2</sup>	Wohnräume	98,13m <sup>2</sup>
Balkon	14,62m <sup>2</sup>	Balkon	23,14m <sup>2</sup>	Balkon	23,14m <sup>2</sup>
Terrasse	18,43m <sup>2</sup>	Keller	4,25m <sup>2</sup>	Keller	6,21m <sup>2</sup>
Keller	4,25m <sup>2</sup>				
Garten	36,32m <sup>2</sup>				

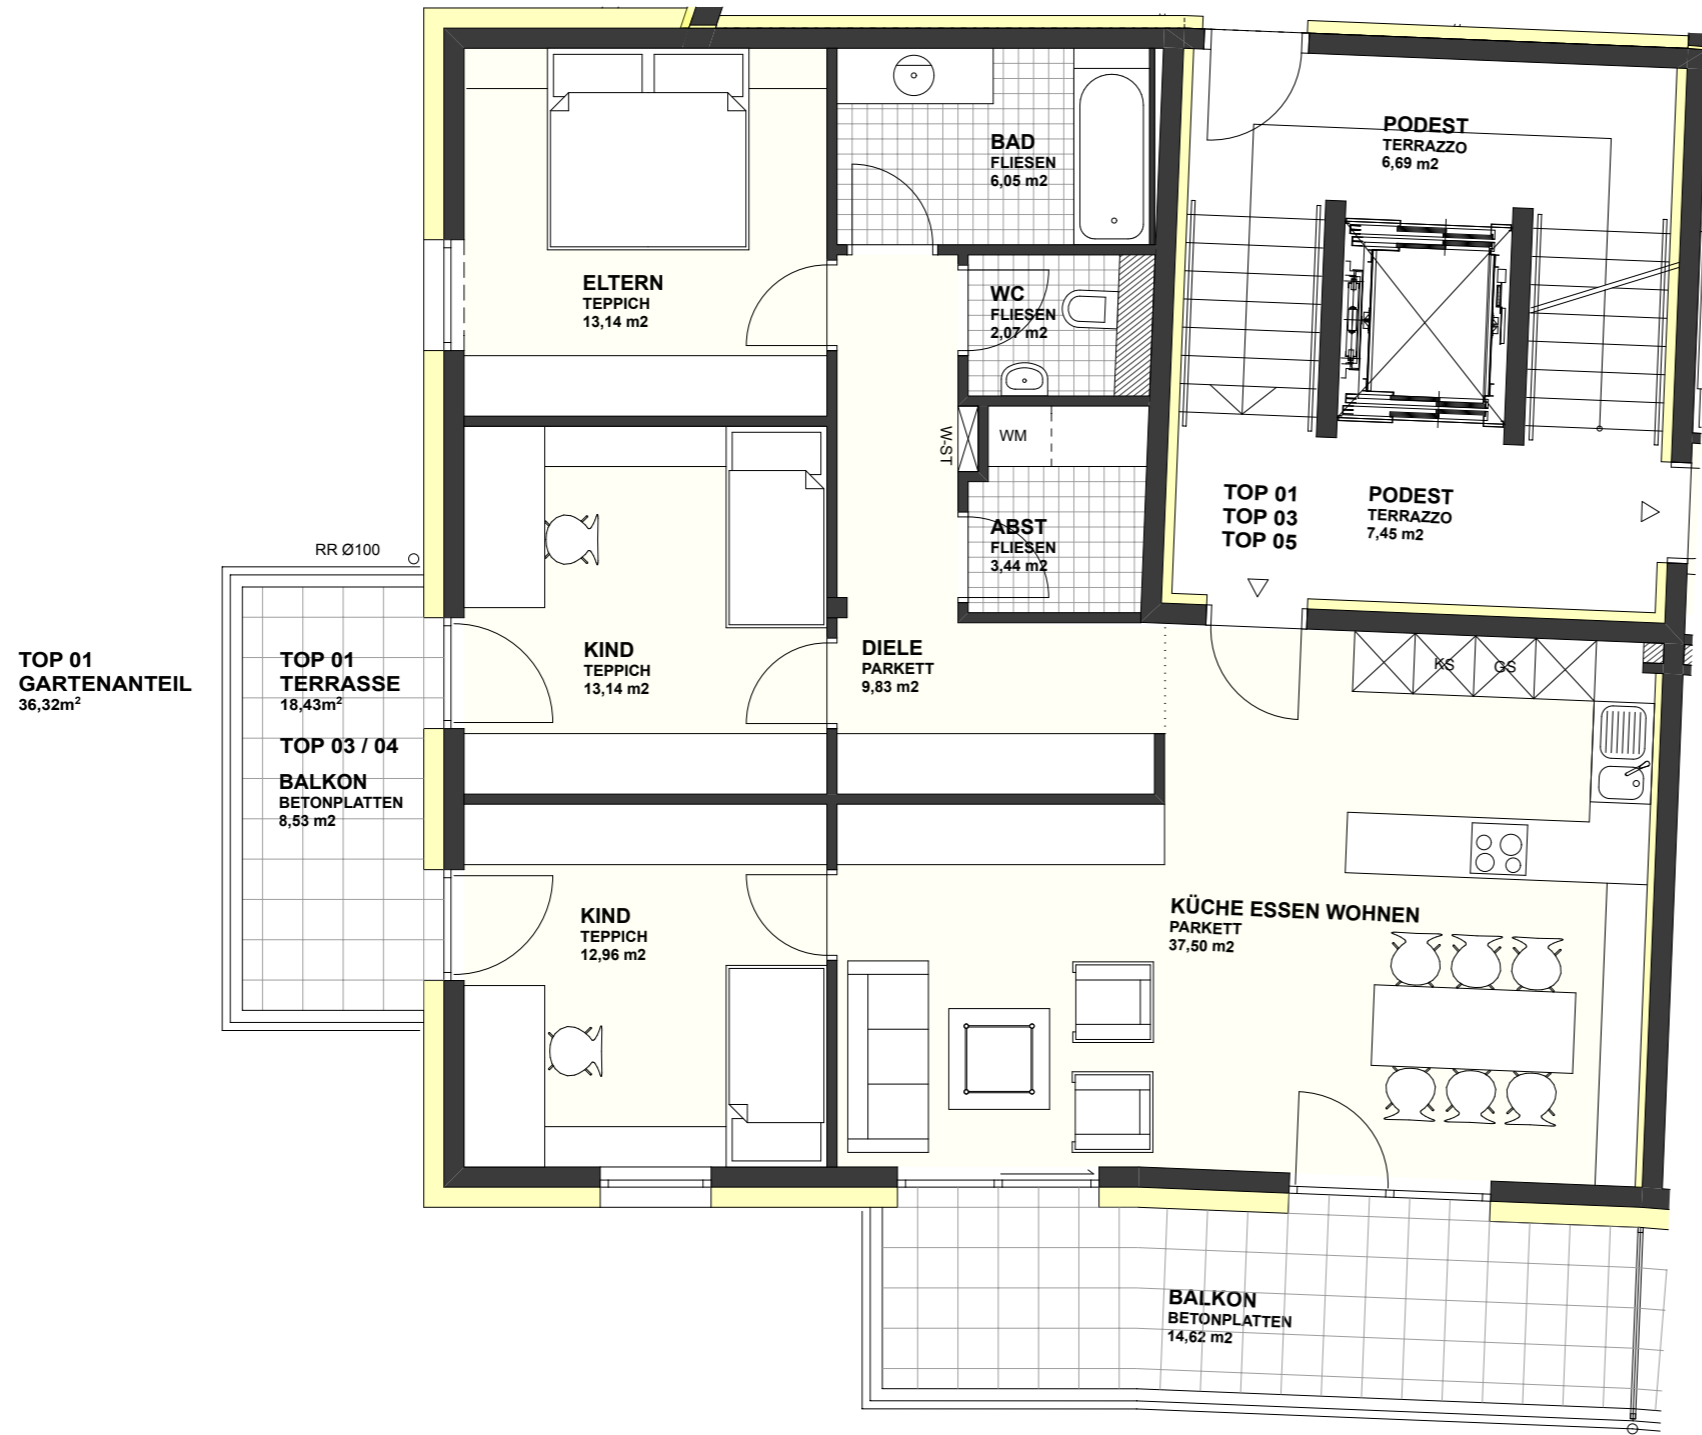


2.OBERGESCHOSS

TOP 05

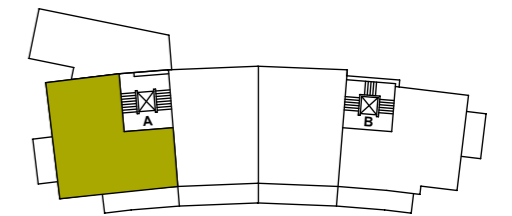

1.OBERGESCHOSS

TOP 03

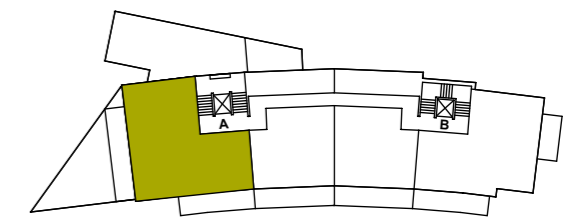

ERDGESCHOSS

TOP 01



- 2 ZIMMERWOHNUNG TYP A
- 3 ZIMMERWOHNUNG TYP B
- 4 ZIMMERWOHNUNG TYP C
- 4 ZIMMERWOHNUNG TYP D

WIR BERATEN SIE GERNE ANDREAS LENZHOFER DW 32  
STEFANIE EDER DW 33  
BMST KLEMENS VÖGELE DW 46

0 1 2 3 4 5  
M 1: 75

DIESER PLAN STELLT EINEN WOHNUNGSTYP DAR DIE GRÖSSENANGABEN KÖNNEN IM KONKRETEN FALL GERINGFÜGIG VARIIEREN (SCHACHTGRÖSSEN) FLÄCHENANGABEN SIND ROHBAUMASSE

**A** ALPENLÄNDISCHE HEIMSTÄTTE  
GEMEINNÜTZIGE WOHNUNGSBAU UND SIEDLUNGSGES.M-B.H  
A-6020 INNSBRUCK VIKTOR-DANKL-STR. 6-8 TEL 571411-0 FAX 571411-34

www.a-h.at

ARCHITEKT DIPL. ING. THOMAS NEUBAUER MOSSLGASSE 5 A-6020 INNSBRUCK  
TELEFON + FAX : 0512 342035 MOBIL: 0676 9040905 email: arch.neubauer@tirol.com